

SIZE 900×3765


根太セット [単位:mm]



束と1段目の根太の配置

根太のサイズ

900mm

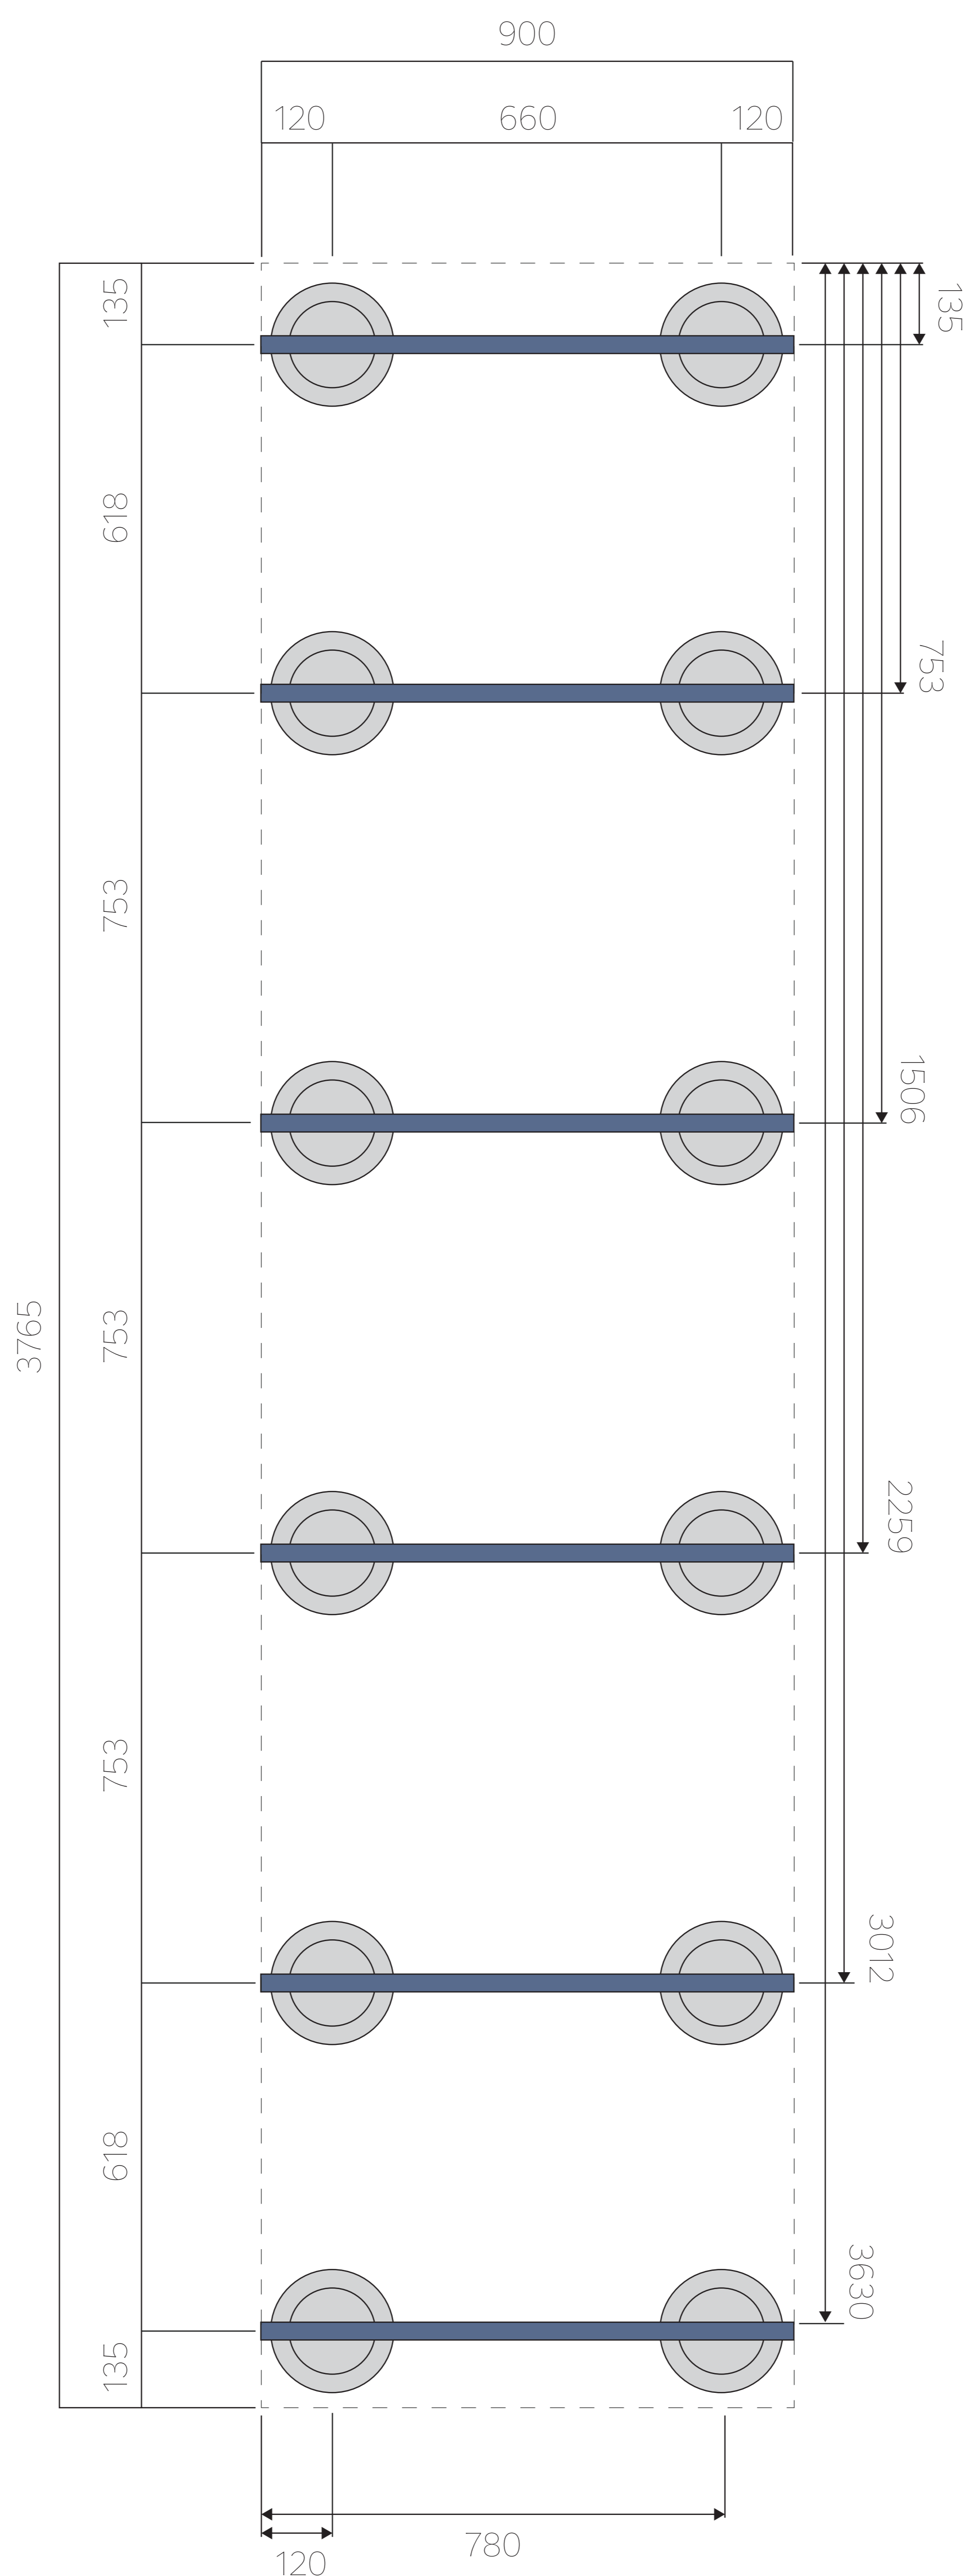

SIZE 900×3765

根太セット [単位:mm]



2段目の根太の配置


根太のサイズ

1506mm

753mm

■ … 幕板取付金具 根太下 A

■ … 幕板取付金具 根太側面 B

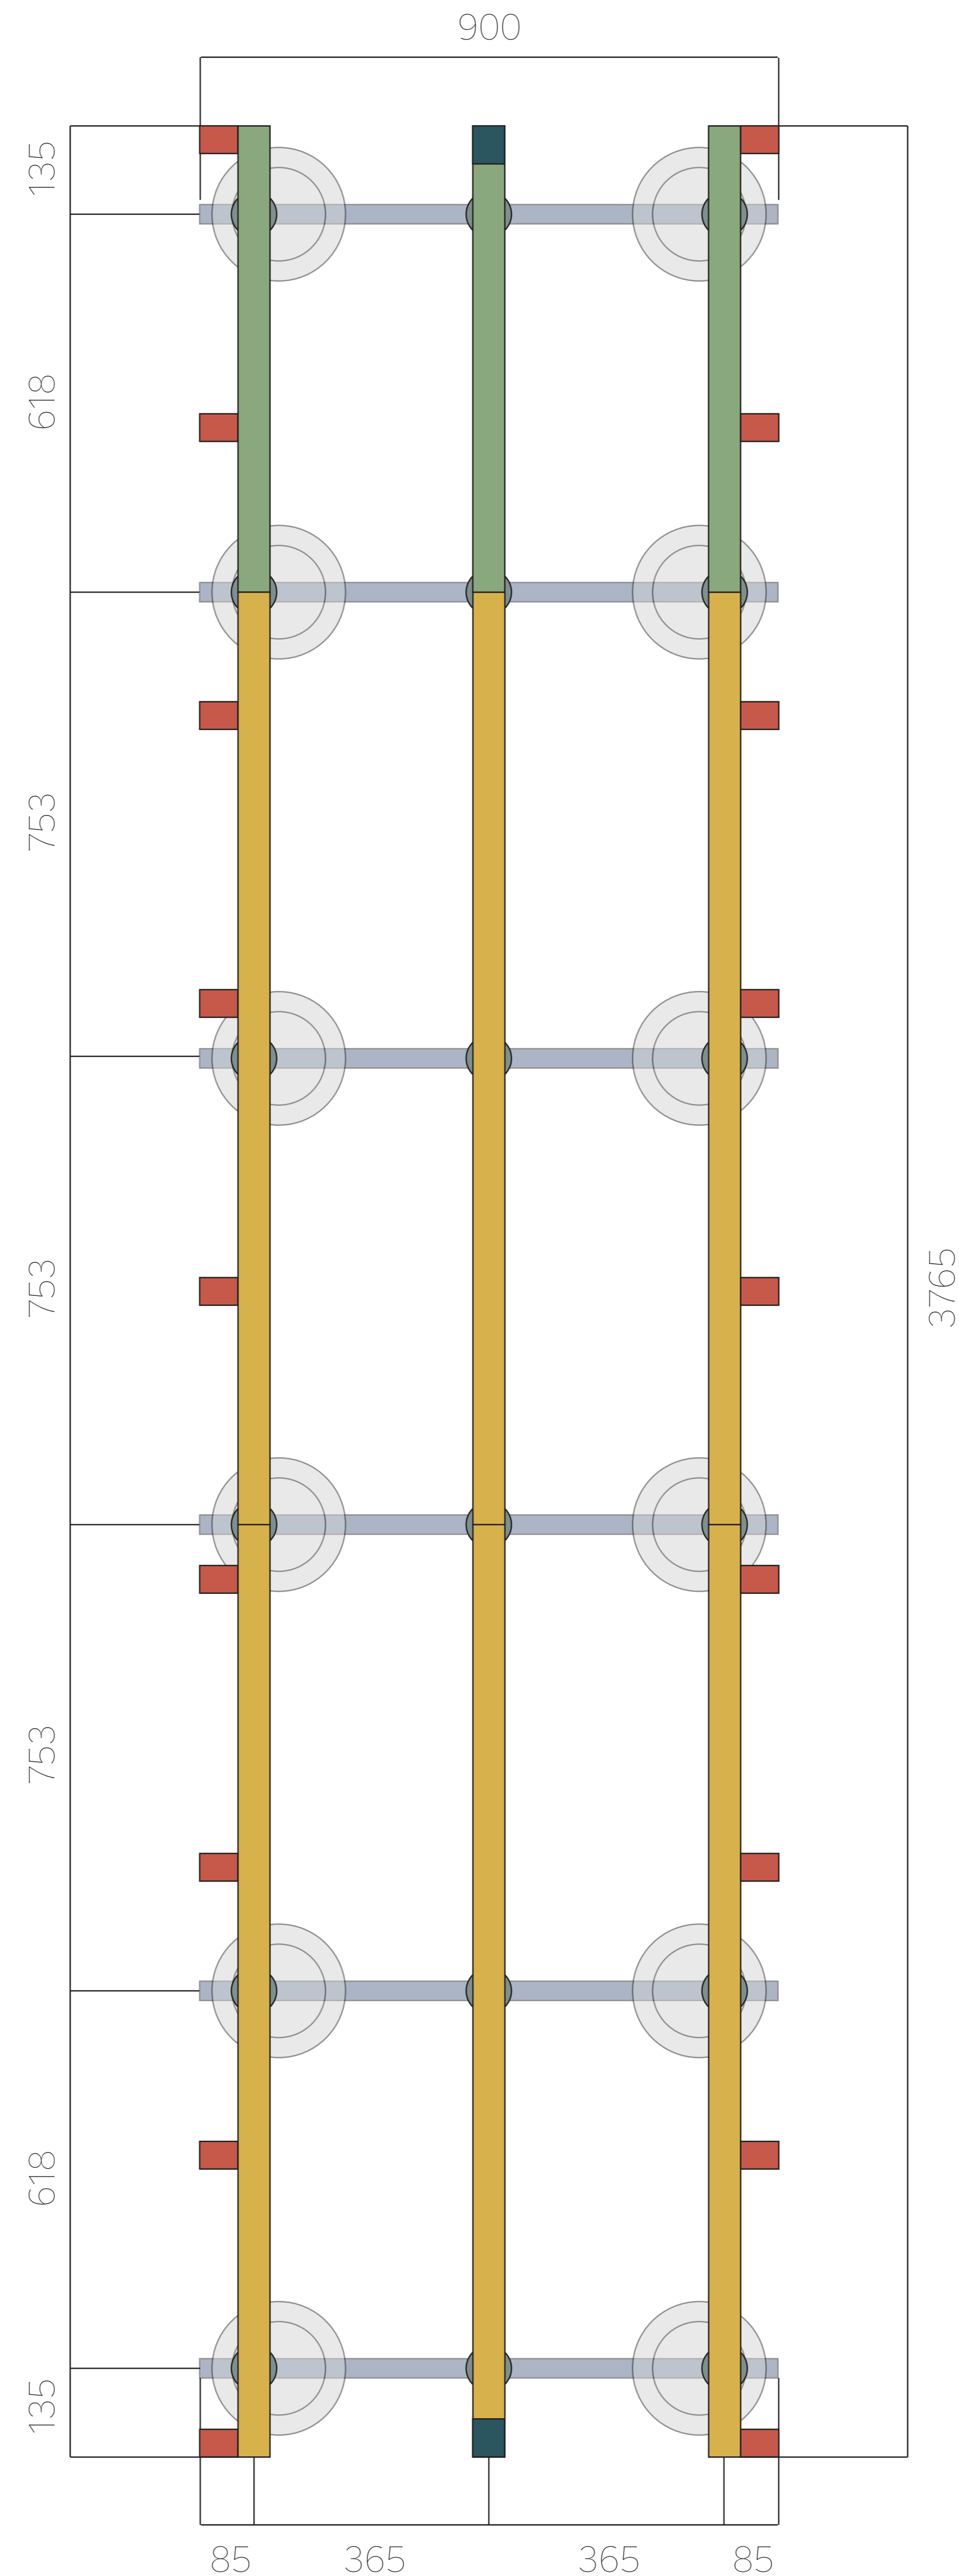

幕板取り付け金具の位置表示は参考です。幕板の有無や他の条件などにより必要に応じて変更してください。